




ISTITUTO COMPRENSIVO STATALE DI SCUOLA
MATERNA ELEMENTARE E MEDIA "G. FANCIULLI"

SCUOLA MEDIA

PIANTA PIANO TERRA

LUOGO SICURO

AULA

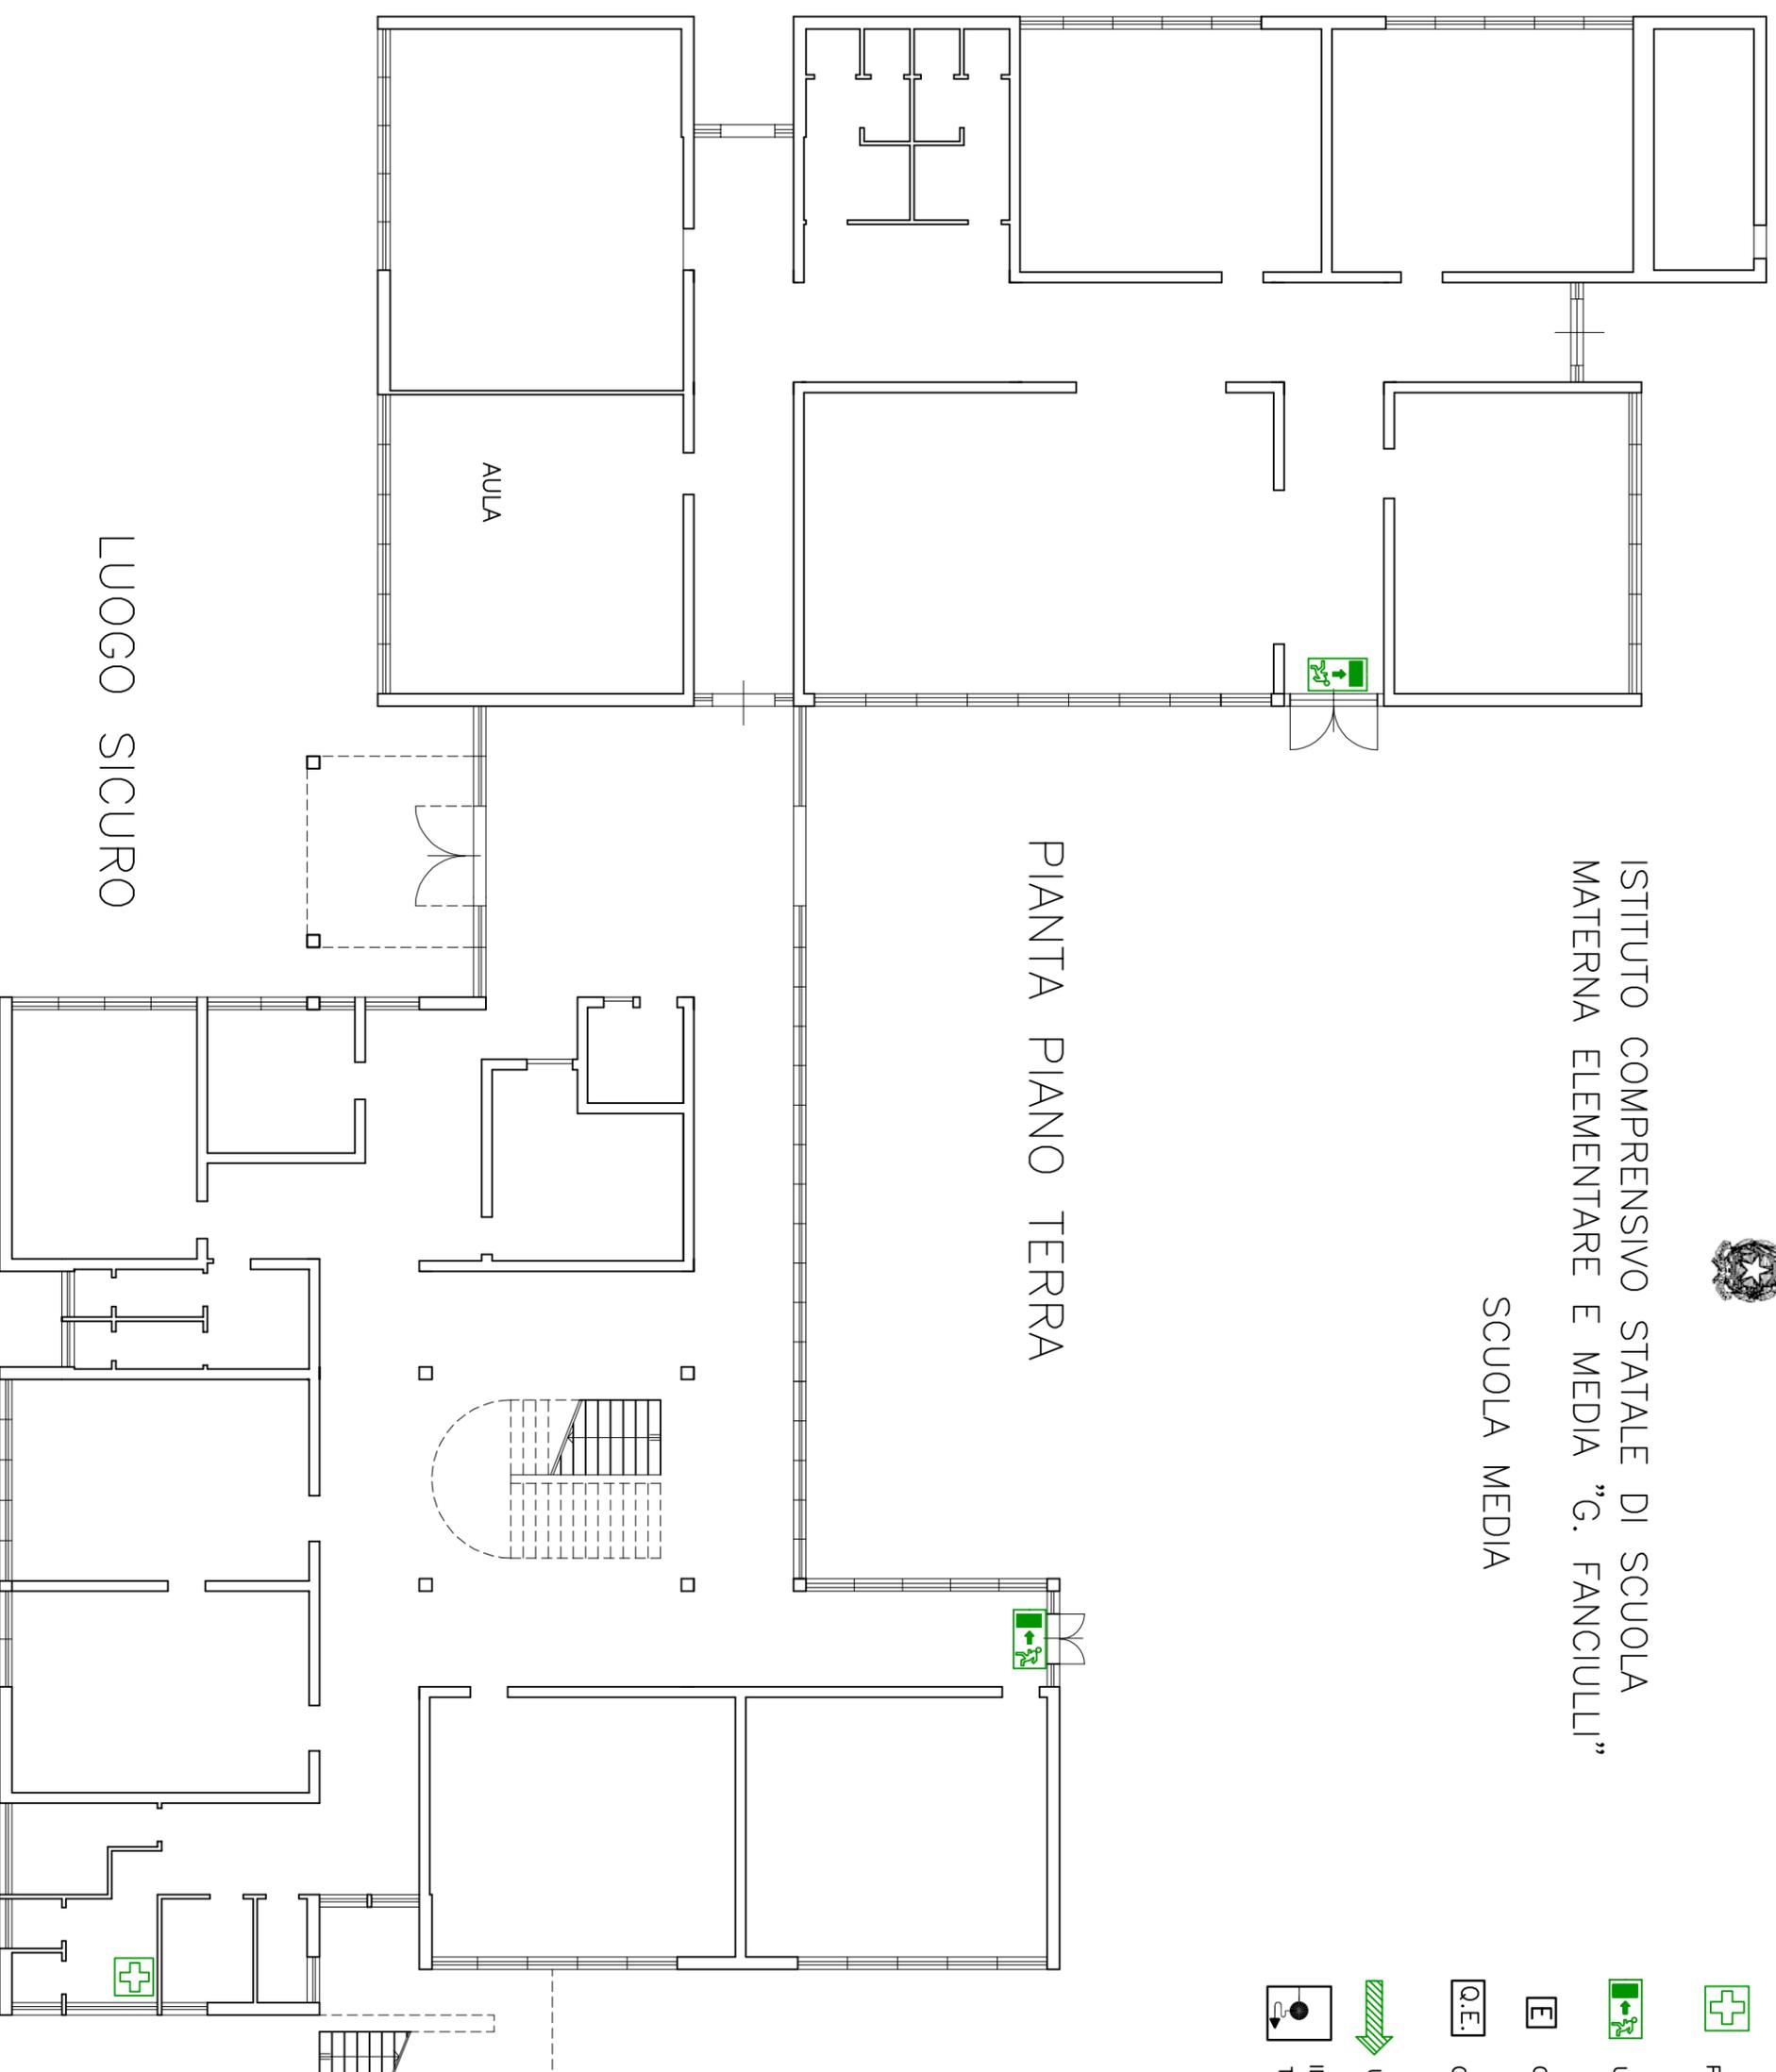

PRESIDIO DI PRIMO SOCCORSO



USCITA DI SICUREZZA



ESTINTORE A POLVERE
CAPACITA' EST. 21A-89B



QUADRO ELETTRICO



USCITA ORIZZONTALE



IDRANTE A MURO CON
TUBAZIONE FLESSIBILE